


# 8. Änderung Flächennutzungsplan

## Übersichtsplan Änderungsbereiche

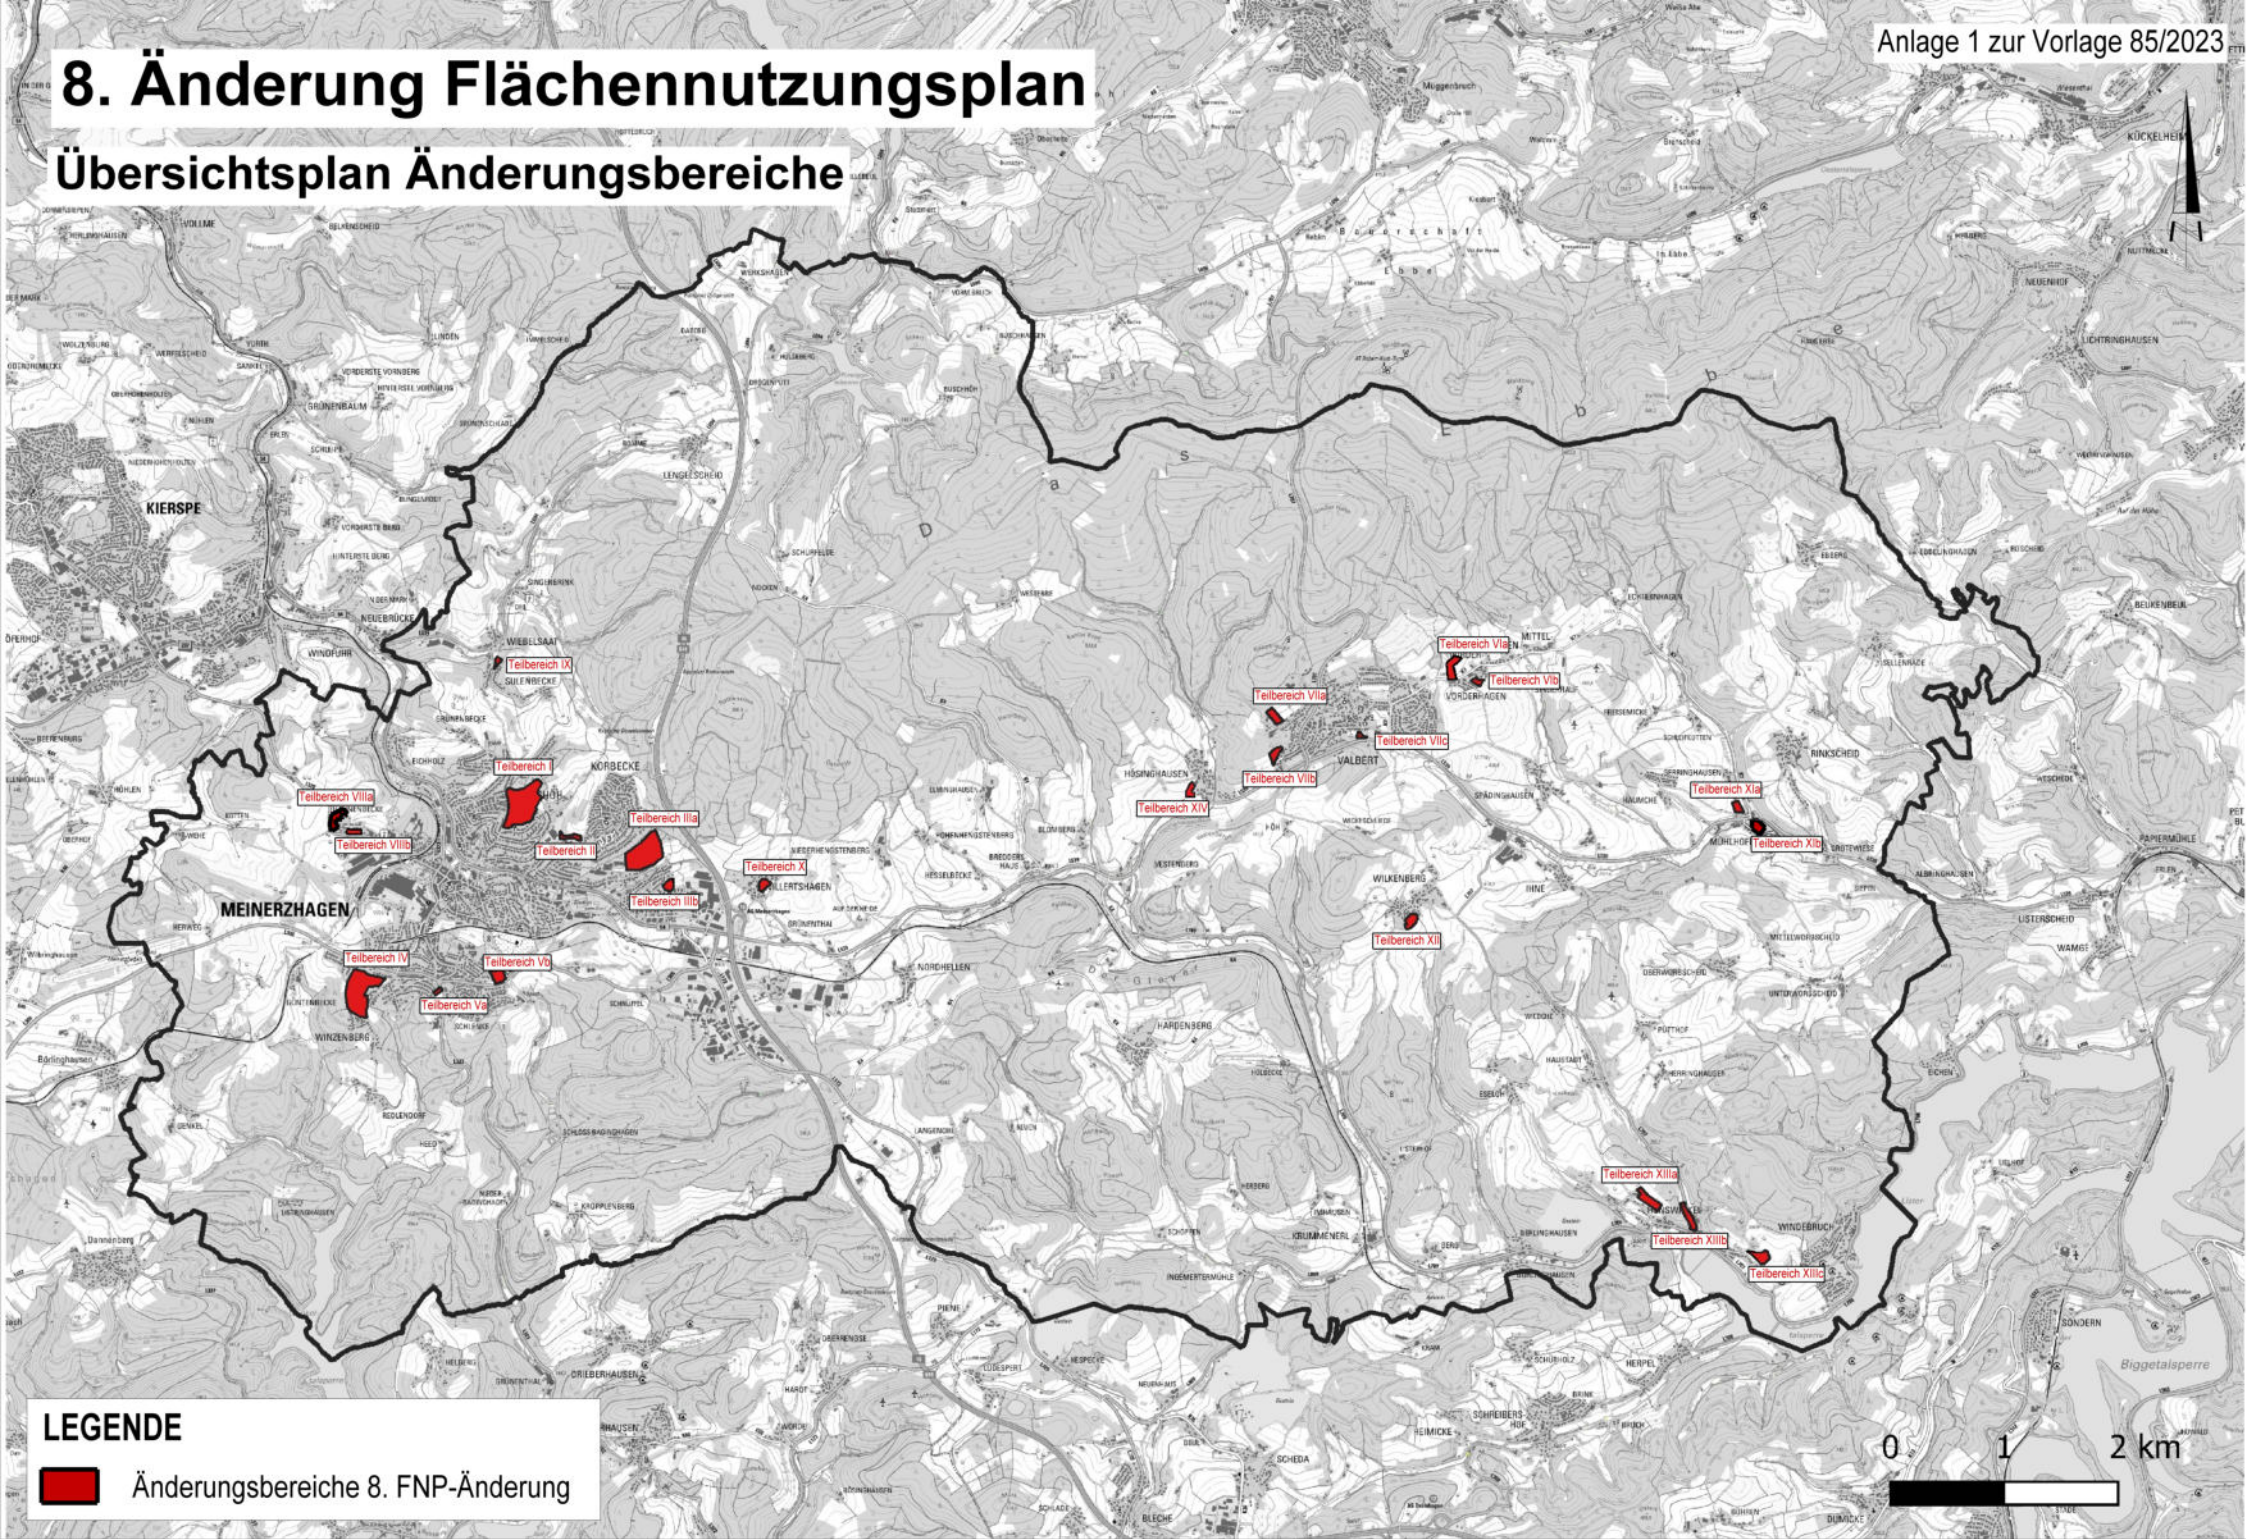

### LEGENDE

 Änderungsbereiche 8. FNP-Änderung